




DETALLE ESCALERA MARINA
EM-01
ESC.: 1:25

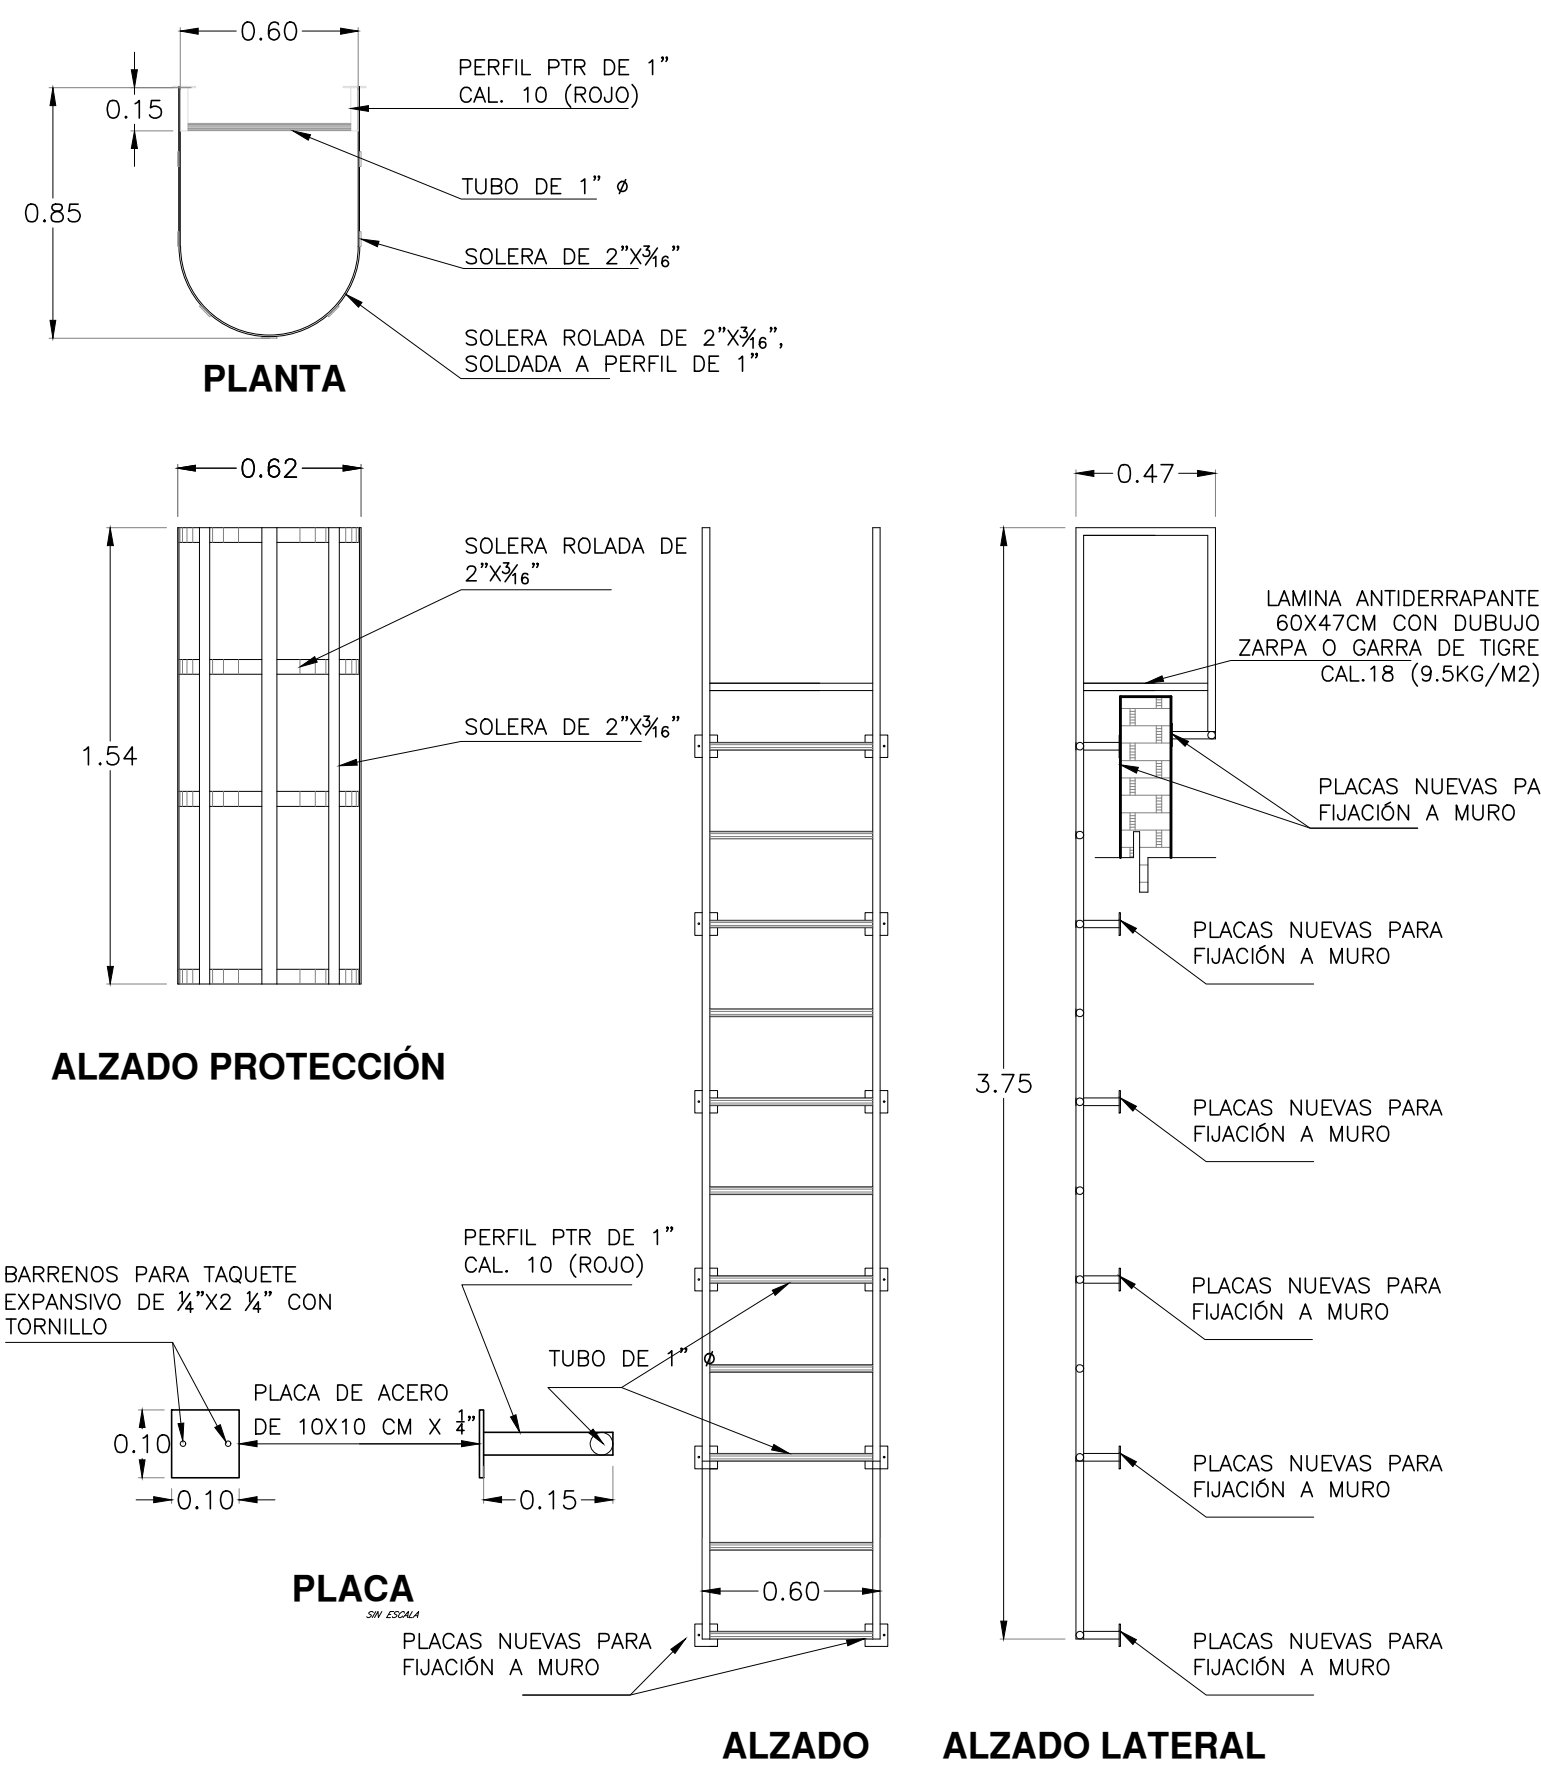


DETALLE ESCALERA MARINA
EM-03 (REHABILITACIÓN Y REUBICACIÓN)
ESC.: 1:25

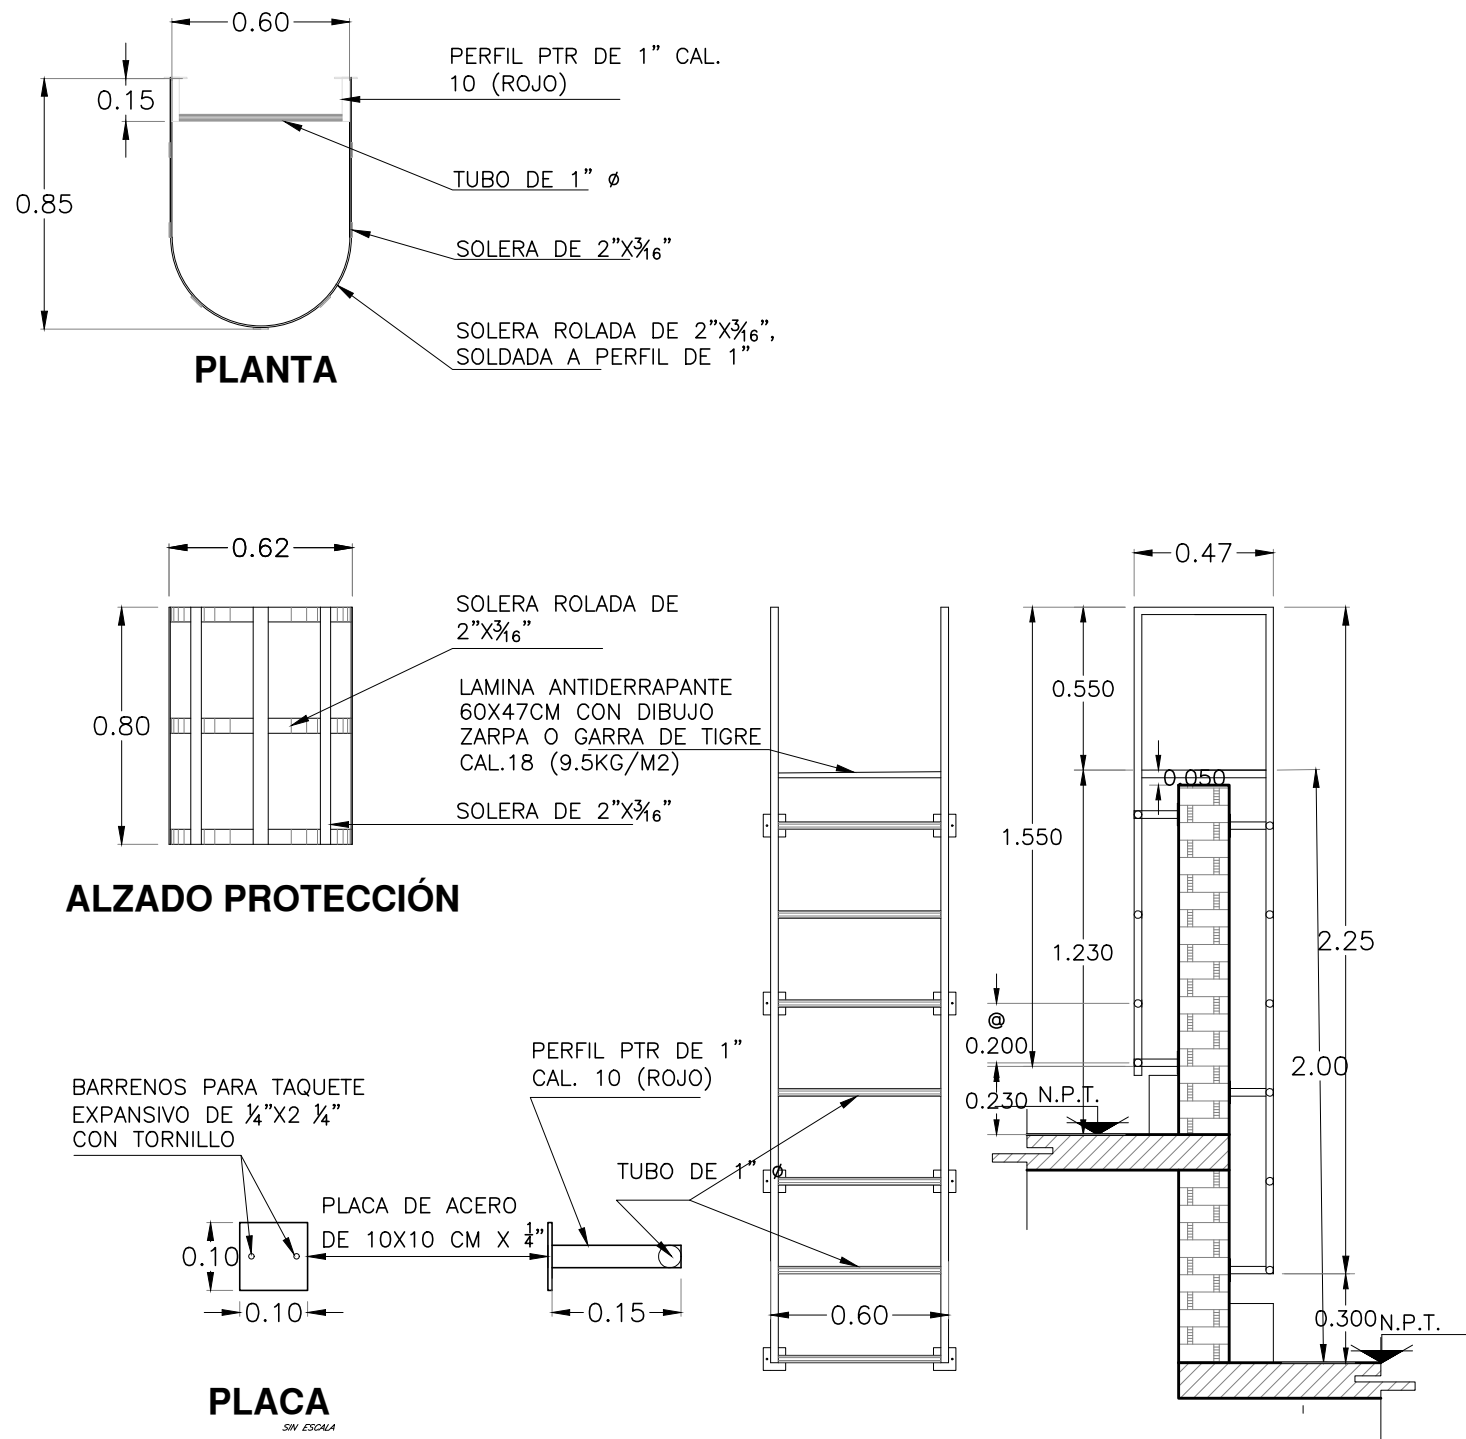


DETALLE ESCALERA MARINA
EM-02
ESC.: 1:25

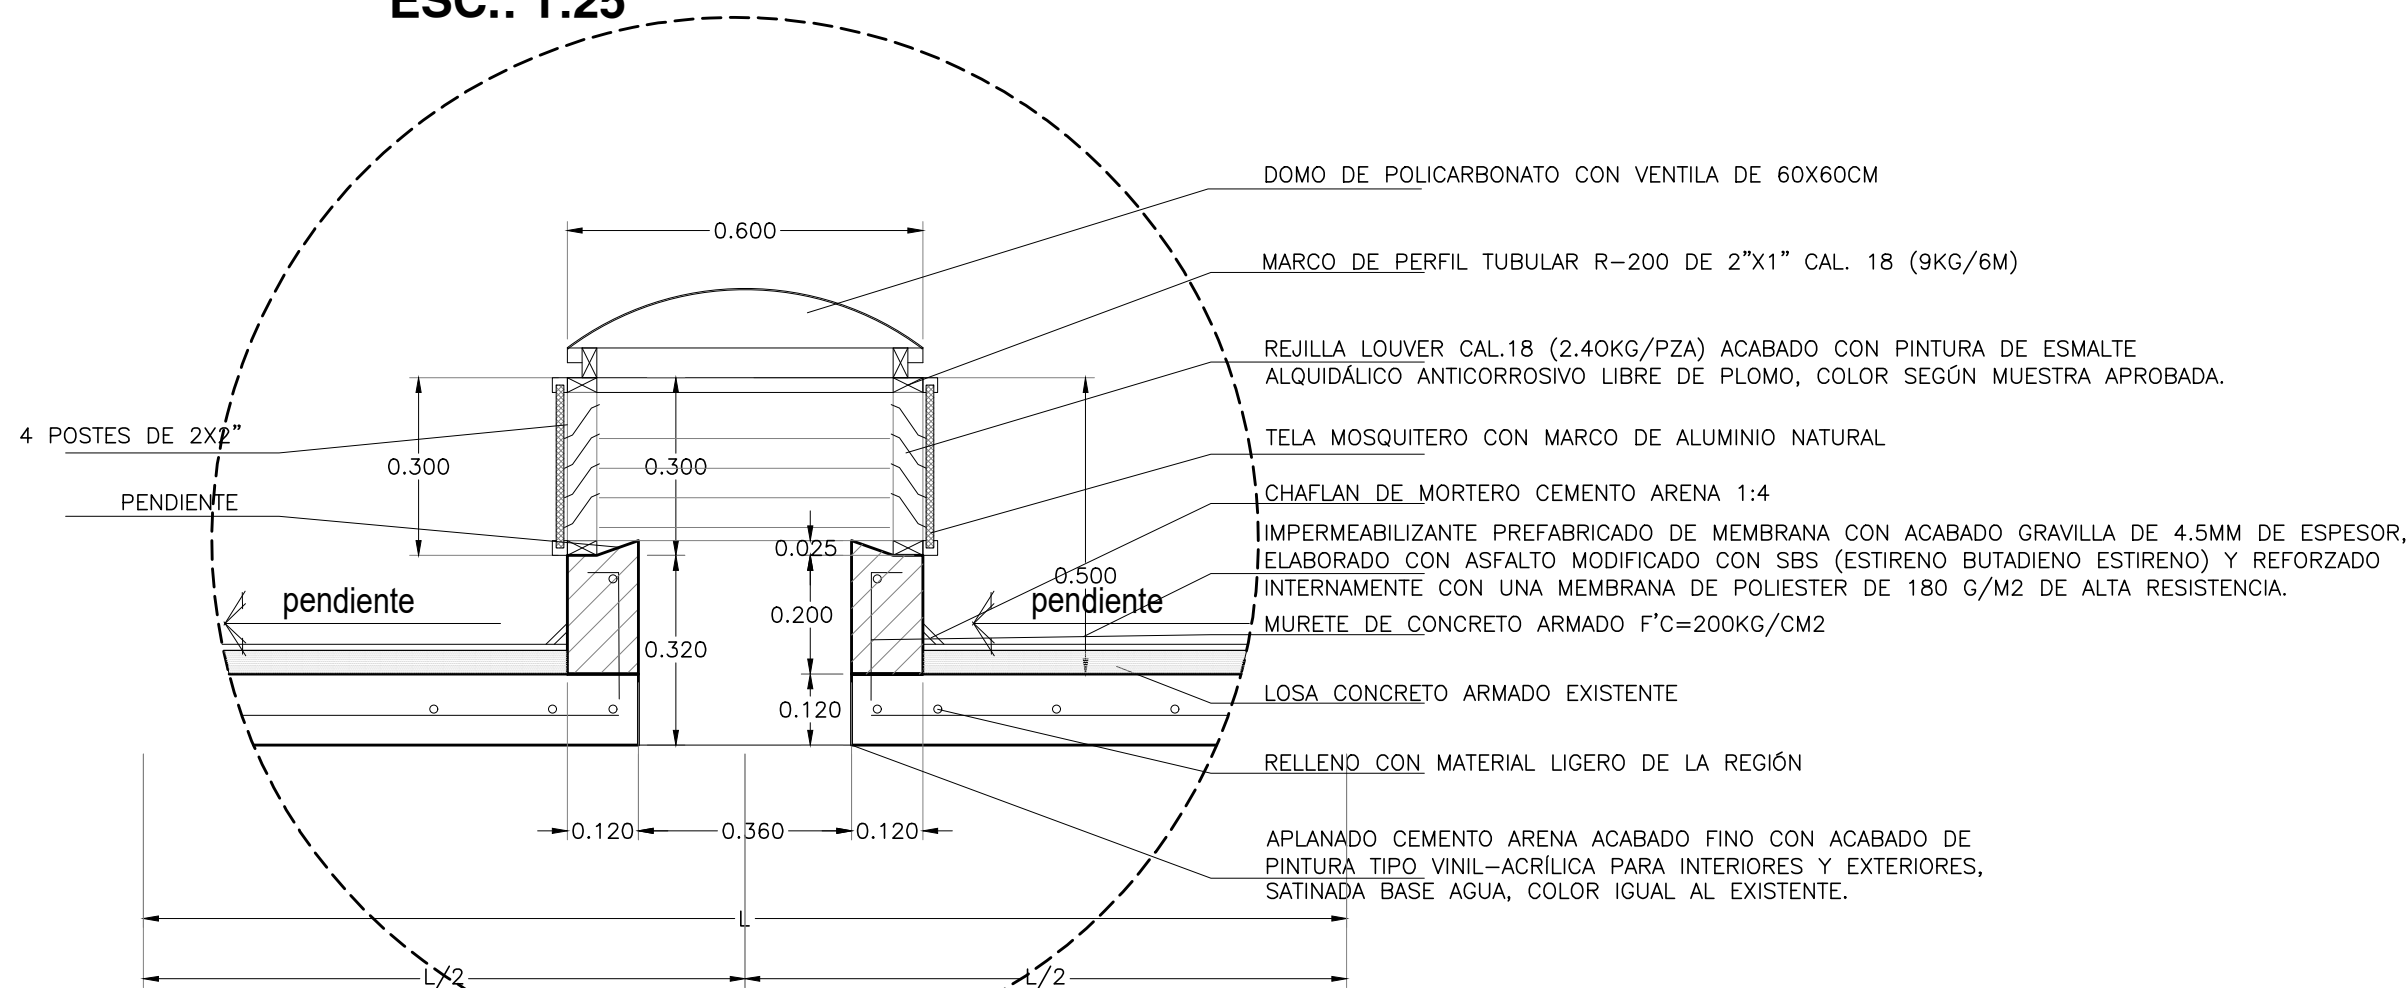


DETALLE DOMO
DM-01

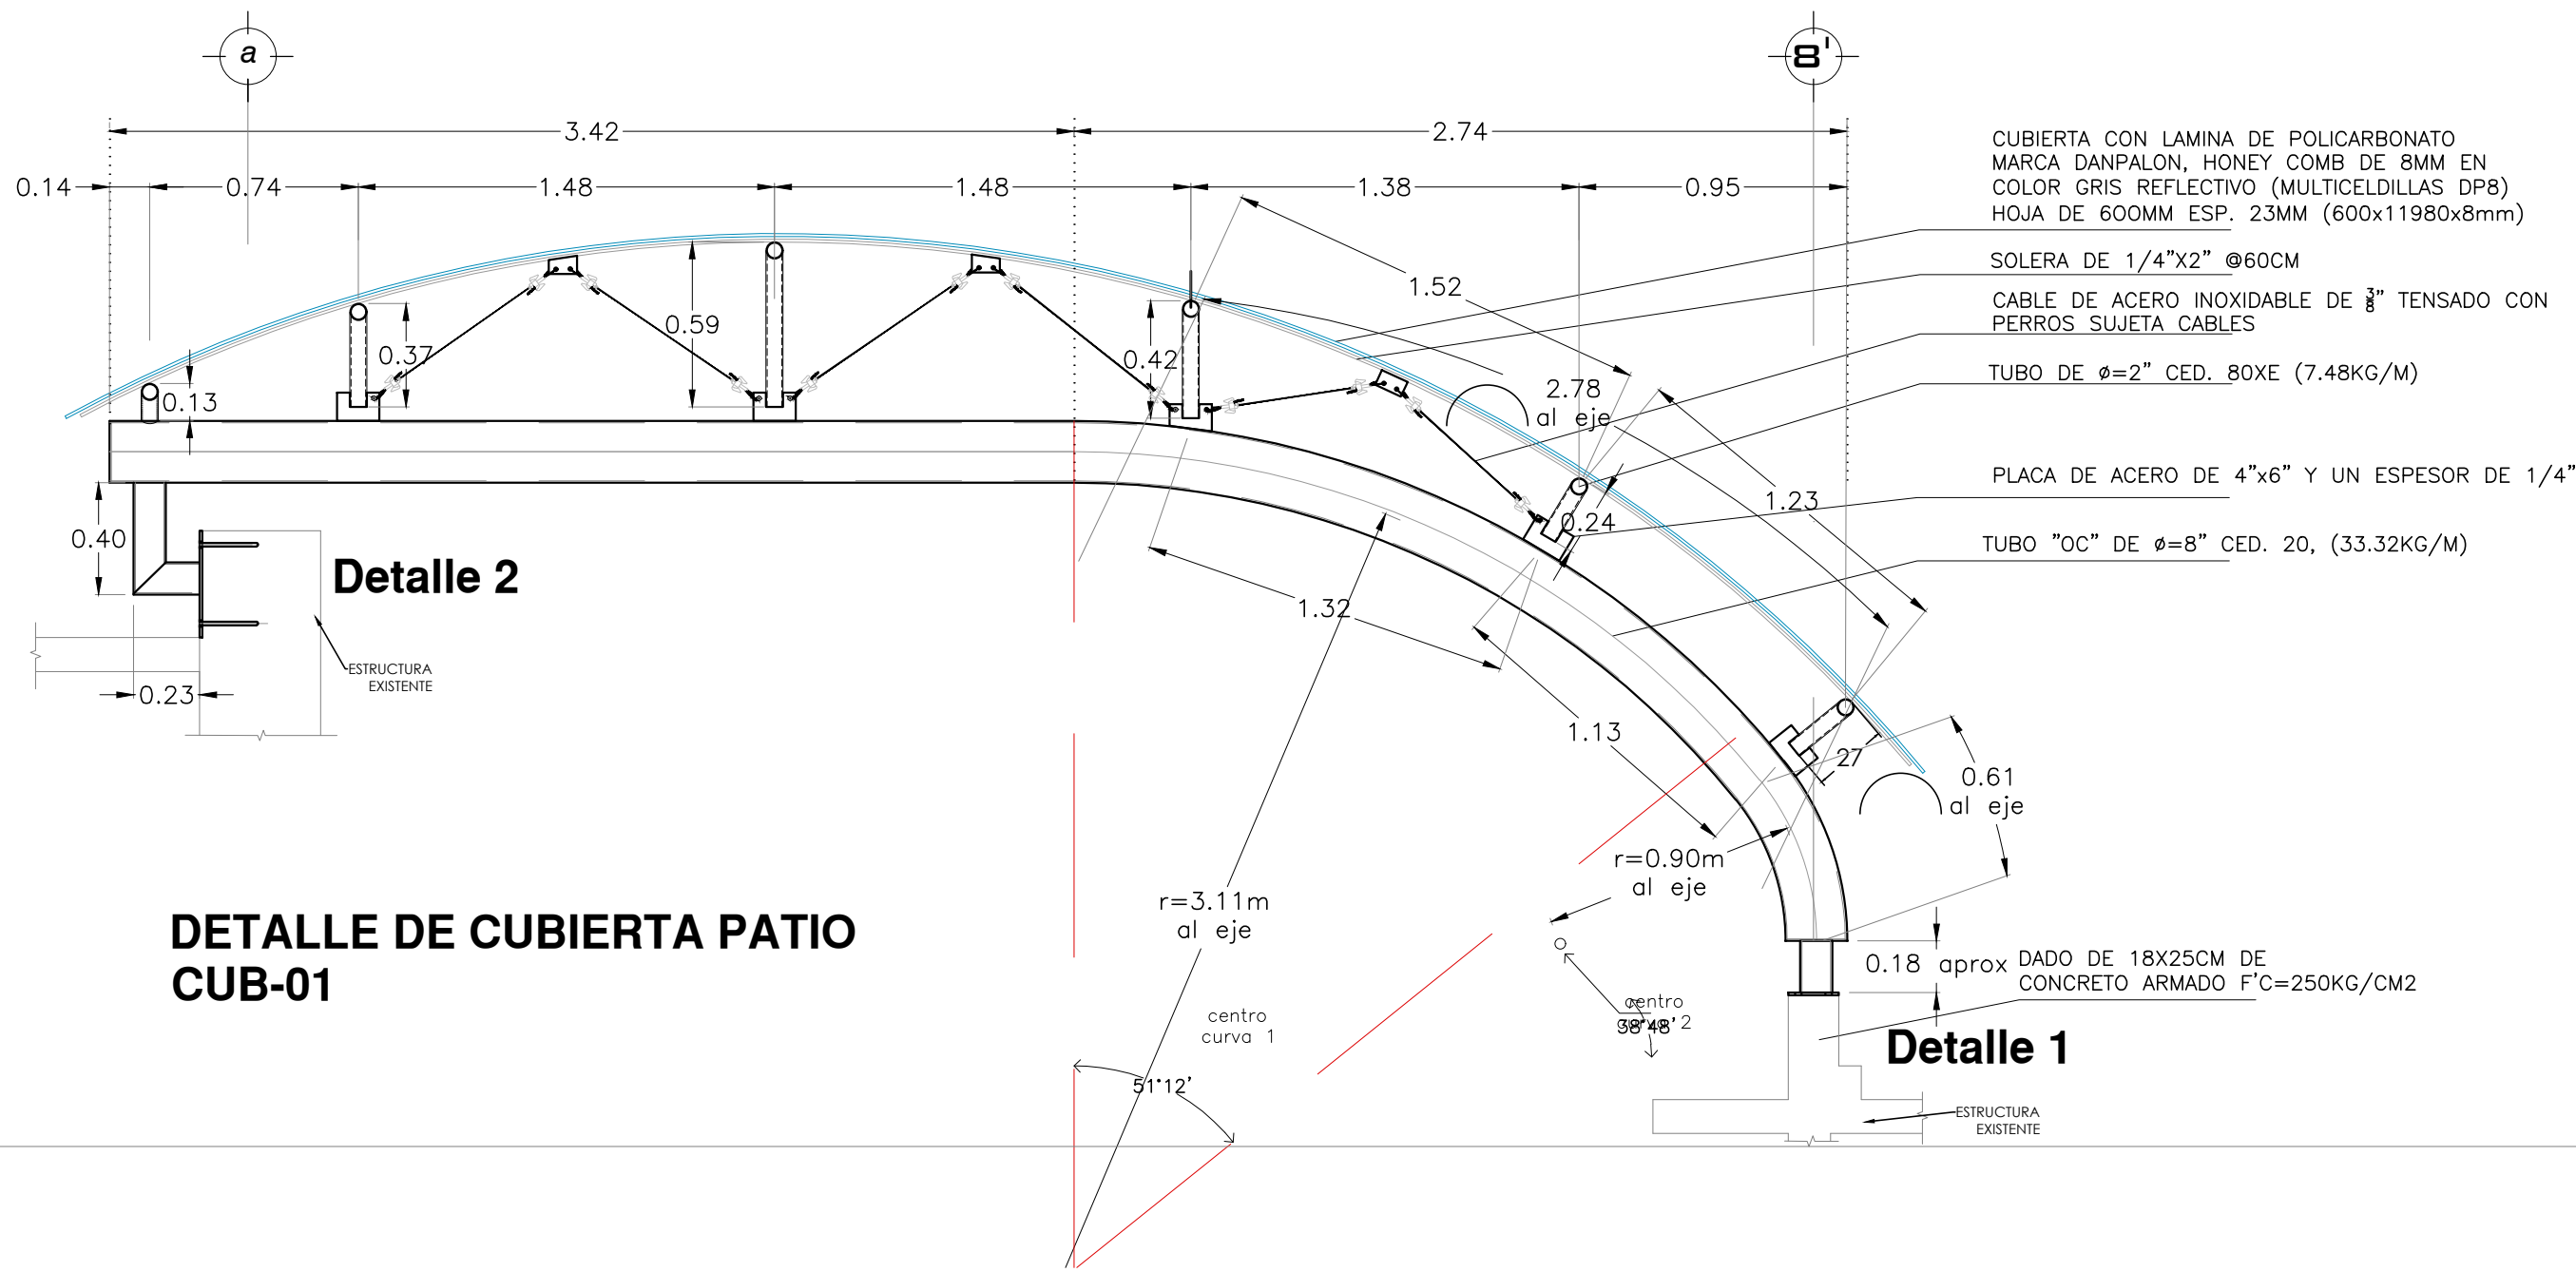


DETALLE DE CUBIERTA PATIO
CUB-01

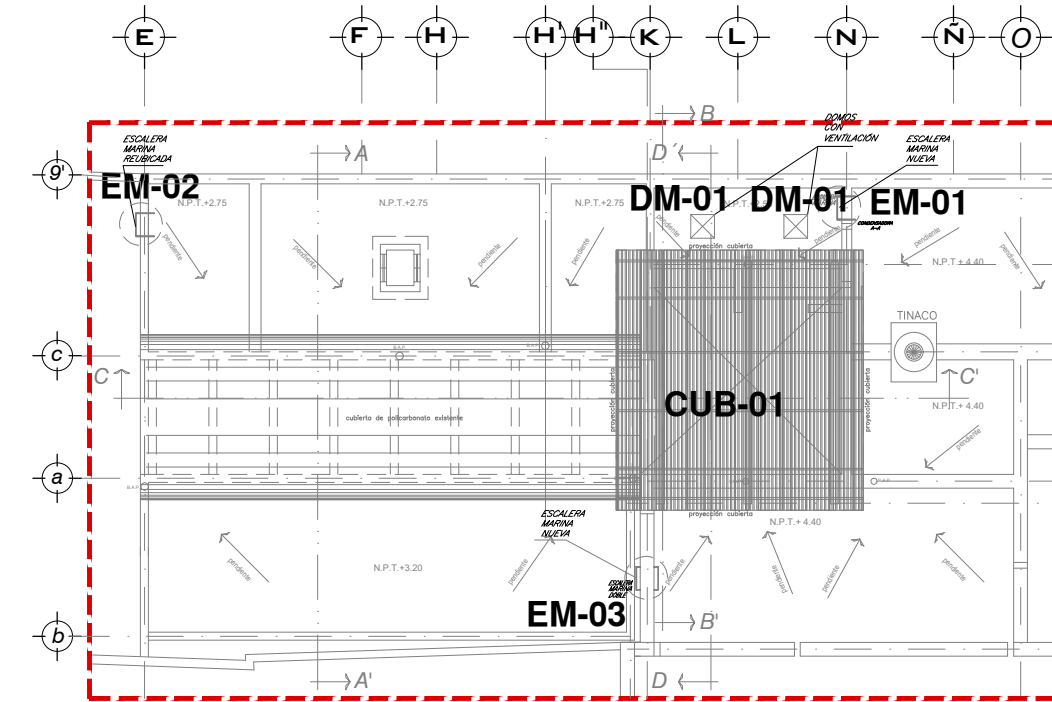


CROQUIS DE UBICACIÓN

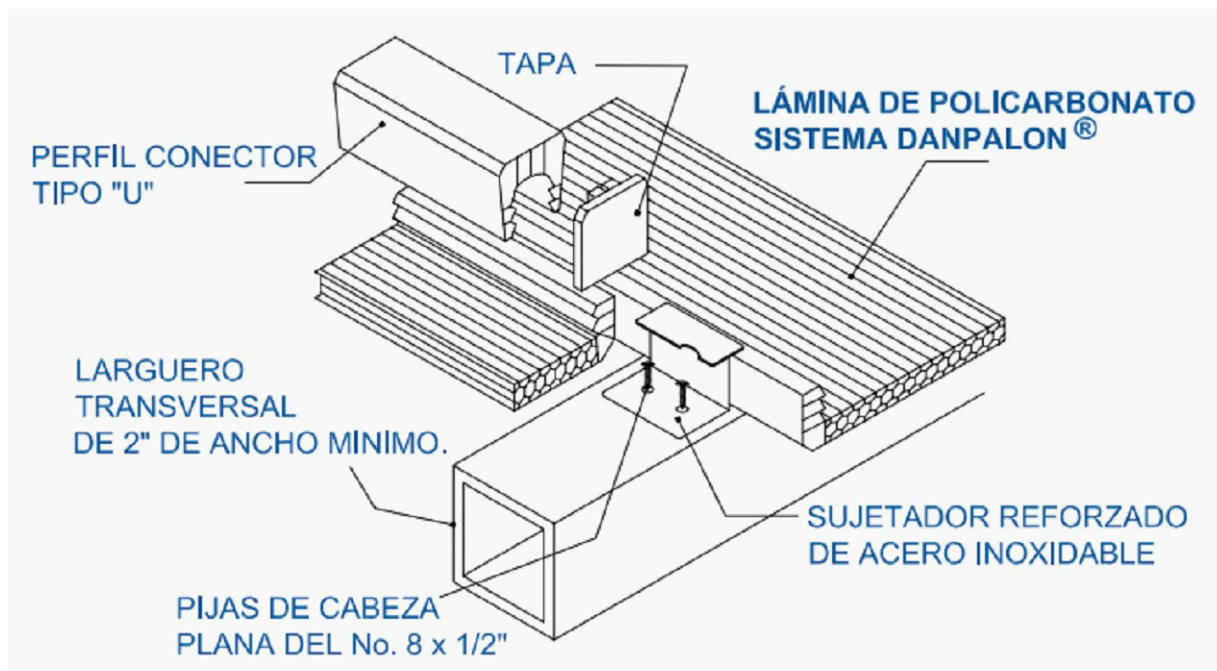

DETALLE DE UNIÓN DEL SISTEMA DANPALON

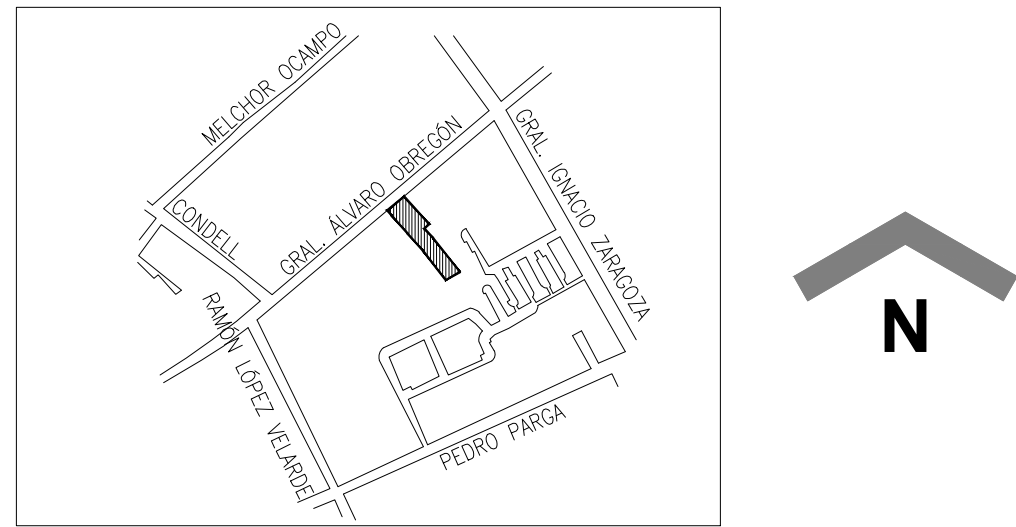

Notas:

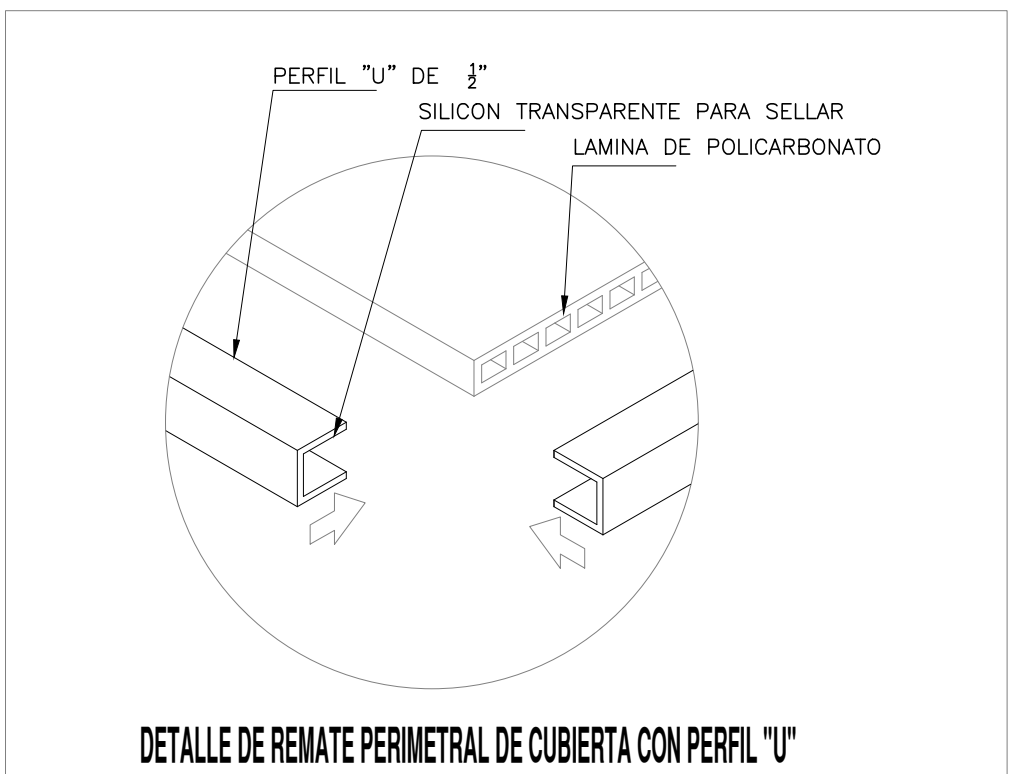

PLANTA ESQUEMÁTICA

EDIFICIO:
**CASA DE LA CULTURA JURÍDICA
EN AGUASCALIENTES**
ALVARO OBREGÓN No. 347, COL. CENTRO, C.P. 20000, AGUASCALIENTES, AGUASCALIENTES

PLANO:

ARQUITECTÓNICO

CONTENIDO:

DETALLES DE HERRERÍA

PROYECTO:

CUBIERTA EN PATIO

OFICIALÍA MAYOR

DIRECCIÓN GENERAL DE INFRAESTRUCTURA FÍSICA
SUBDIRECCIÓN GENERAL TÉCNICA
DIRECCIÓN DE ELABORACIÓN Y COORDINACIÓN DE PROYECTOS

OFICIAL MAYOR

MTRA. DIMPNA GISELA MORALES GONZÁLEZ

DIRECTOR GENERAL DE INFRAESTRUCTURA FÍSICA

LIC. ALFREDO LORENZO ROMEA GONZÁLEZ

SUBDIRECCIÓN GENERAL TÉCNICO

LIC. JESÚS MANUEL PONCE SALAS

DIRECTORA DE ELABORACIÓN Y COORDINACIÓN DE PROYECTOR

ARQ. ALEJANDRA MONDRAGÓN HERNÁNDEZ

SUBDIRECCIÓN DE ÁREA

ARQ. MARCO ANTONIO FLORES CORONA

REVISÓ:

ARQ. MARCO ANTONIO FLORES CORONA

DESARROLLO Y DIBUJO:

ING. ARQ. JOSÉ OLGUIN SIERRA

ESCALA:

1 : 2 5

ADOTACIÓN:

METROS

FECHA:

MARZO - 2023

ARCHIVO:

2022_04_14 10_CCJ_AGS_CubPat ARQ's.dwg

