
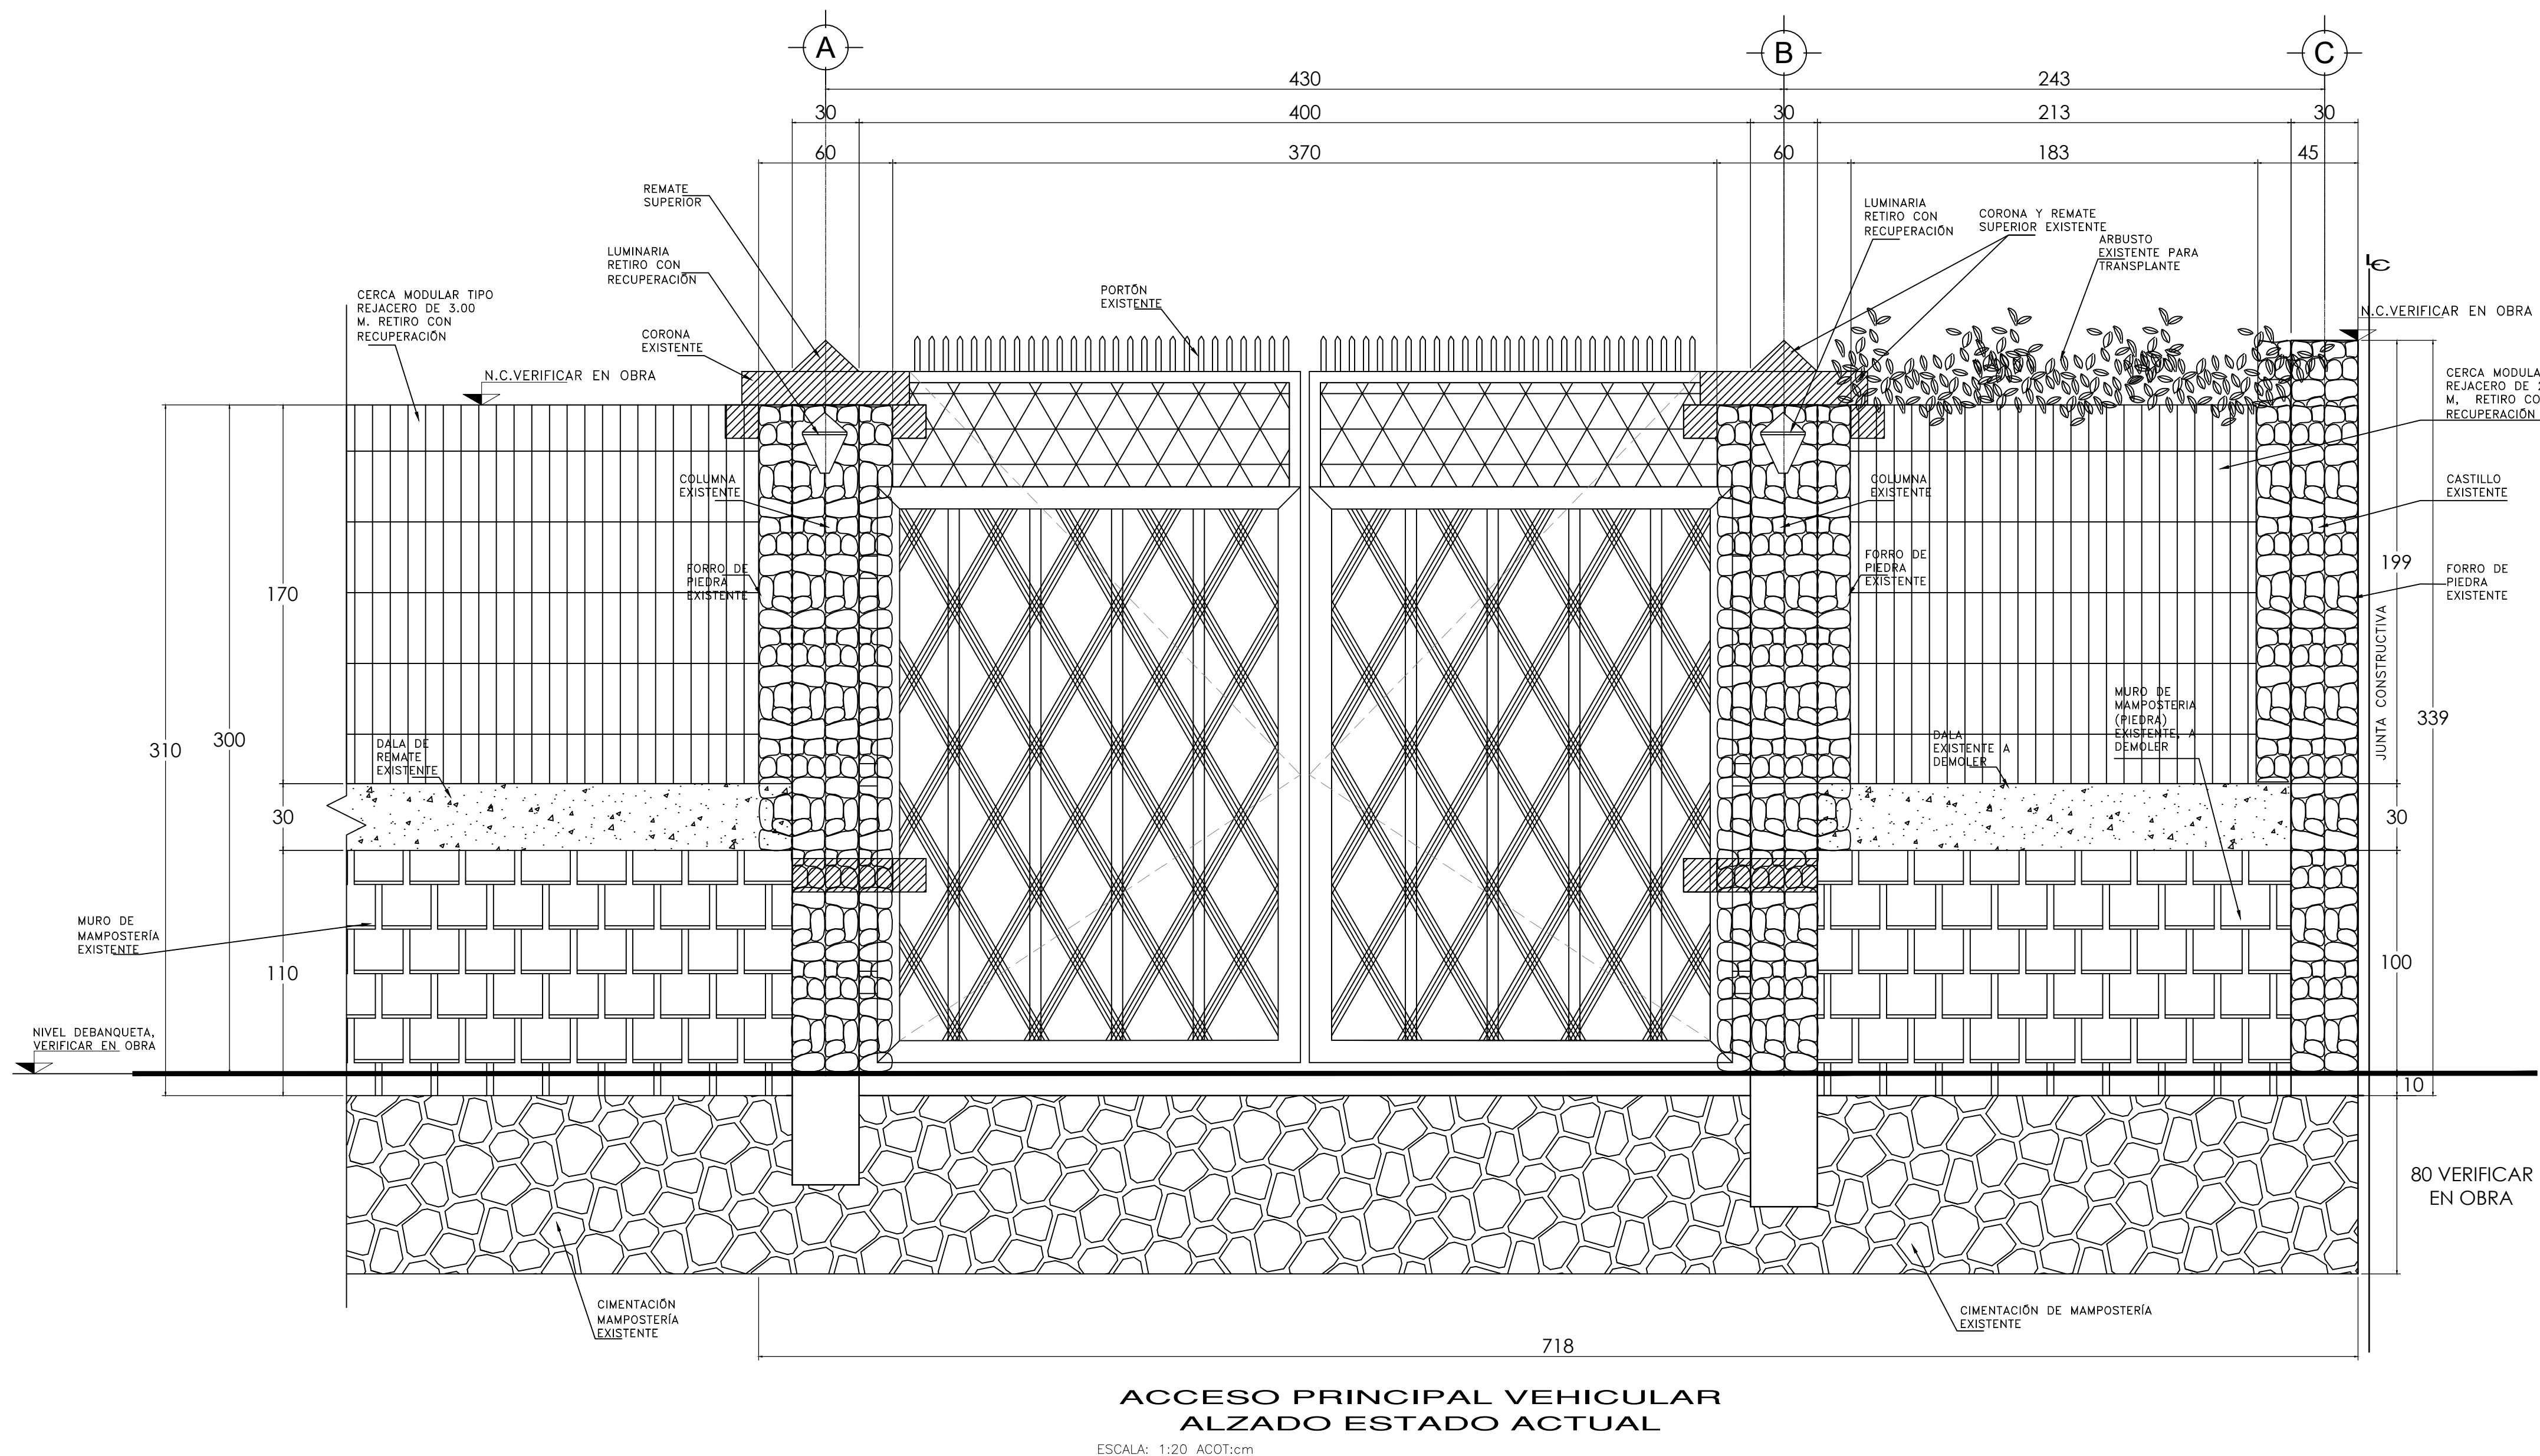


Notas:

ÁREA DE INTERVENCIÓN

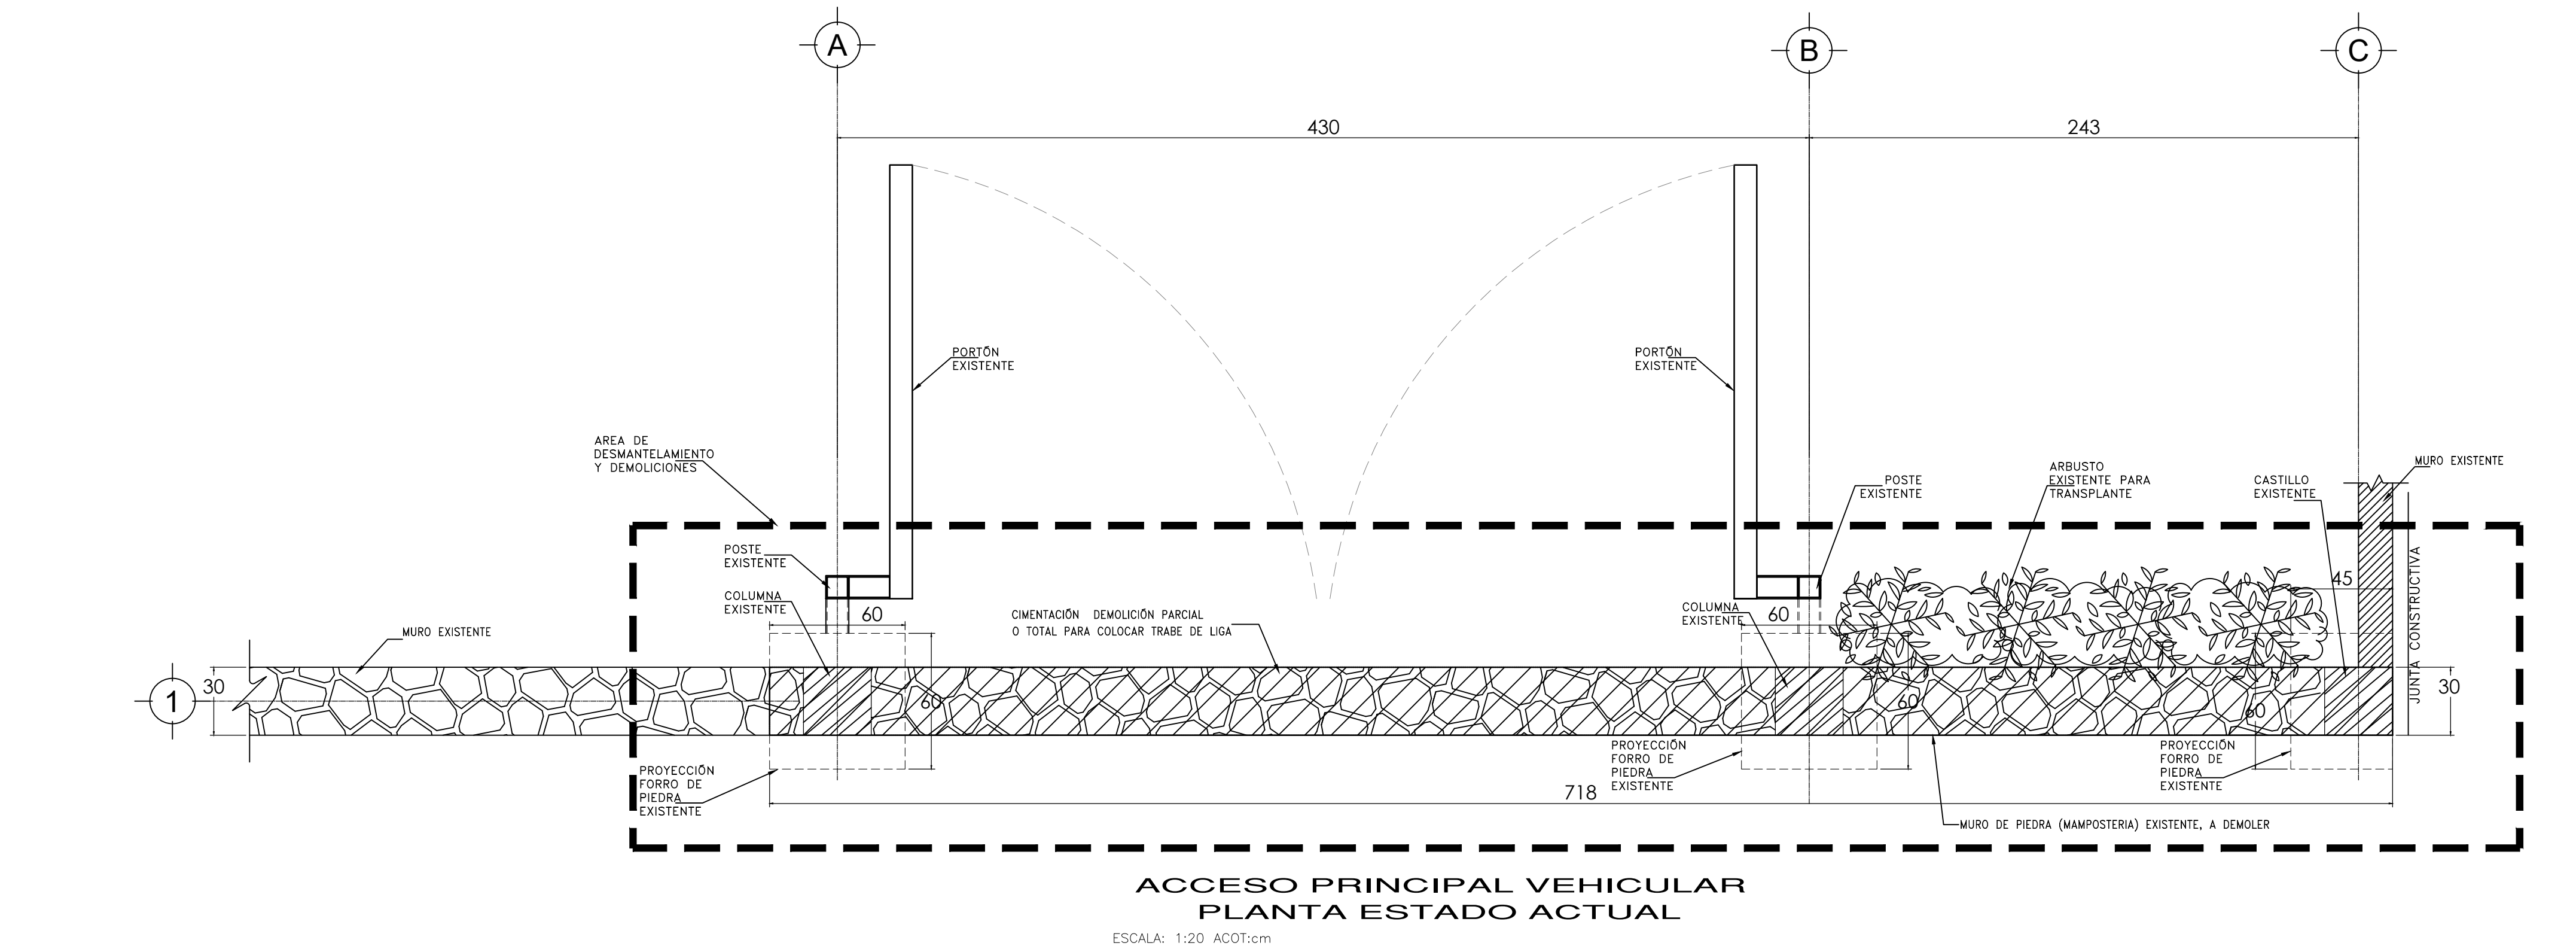

EDIFICIO:
CASA DE LA CULTURA JURÍDICA "ERNESTO SOLÍS LÓPEZ"
CALZADA DE LOS FUERTES No. 24, COLONIA RINCÓN DEL BOSQUE, C.P. 72290, PUEBLA, PUEBLA.

PLANO:
ARQUITECTÓNICO

CONTENIDO:
**ESTADO ACTUAL
PORTÓN DE ACCESO VEHICULAR**

PROYECTO:
**ADECUACIÓN DE ACCESO, SUSTITUCIÓN DE PAVIMENTOS
Y TRABAJOS ADICIONALES,
EN LA CASA DE LA CULTURA JURÍDICA DE PUEBLA**

OFICIALÍA MAYOR
DIRECCIÓN GENERAL DE INFRAESTRUCTURA FÍSICA
SUBDIRECCIÓN GENERAL TÉCNICA
DIRECCIÓN DE ELABORACIÓN Y COORDINACIÓN DE PROYECTOS

OFICIAL MAYOR
MTRA. DIMPNA GISELA MORALES GONZÁLEZ
DIRECTORA GENERAL
LIC. LAURA GABRIELA SÁNCHEZ ACHETIGUE
SUBDIRECTOR GENERAL TÉCNICO

DIRECTORA DE ELABORACIÓN Y COORDINACIÓN DE PROYECTOS
ARQ. ALEJANDRA MONDRAGÓN HERNÁNDEZ
SUBDIRECTORA DE PROYECTOS

DESARROLLO:
ARQ. VERÓNICA MONTES MARTÍNEZ

DIBUJO:
ING. EPITACIO HERNÁNDEZ REYES

ESCALA: **VARIAS** ACOTACIÓN: **CENTÍMETROS** FECHA: **2023**

ARCHIVO:
31_CCJ_PUE_AD_2023-EST-04.dwg



SUPREMA CORTE DE JUSTICIA DE LA NACIÓN

CLAVE:
EST-04